


# BUDYNEK B

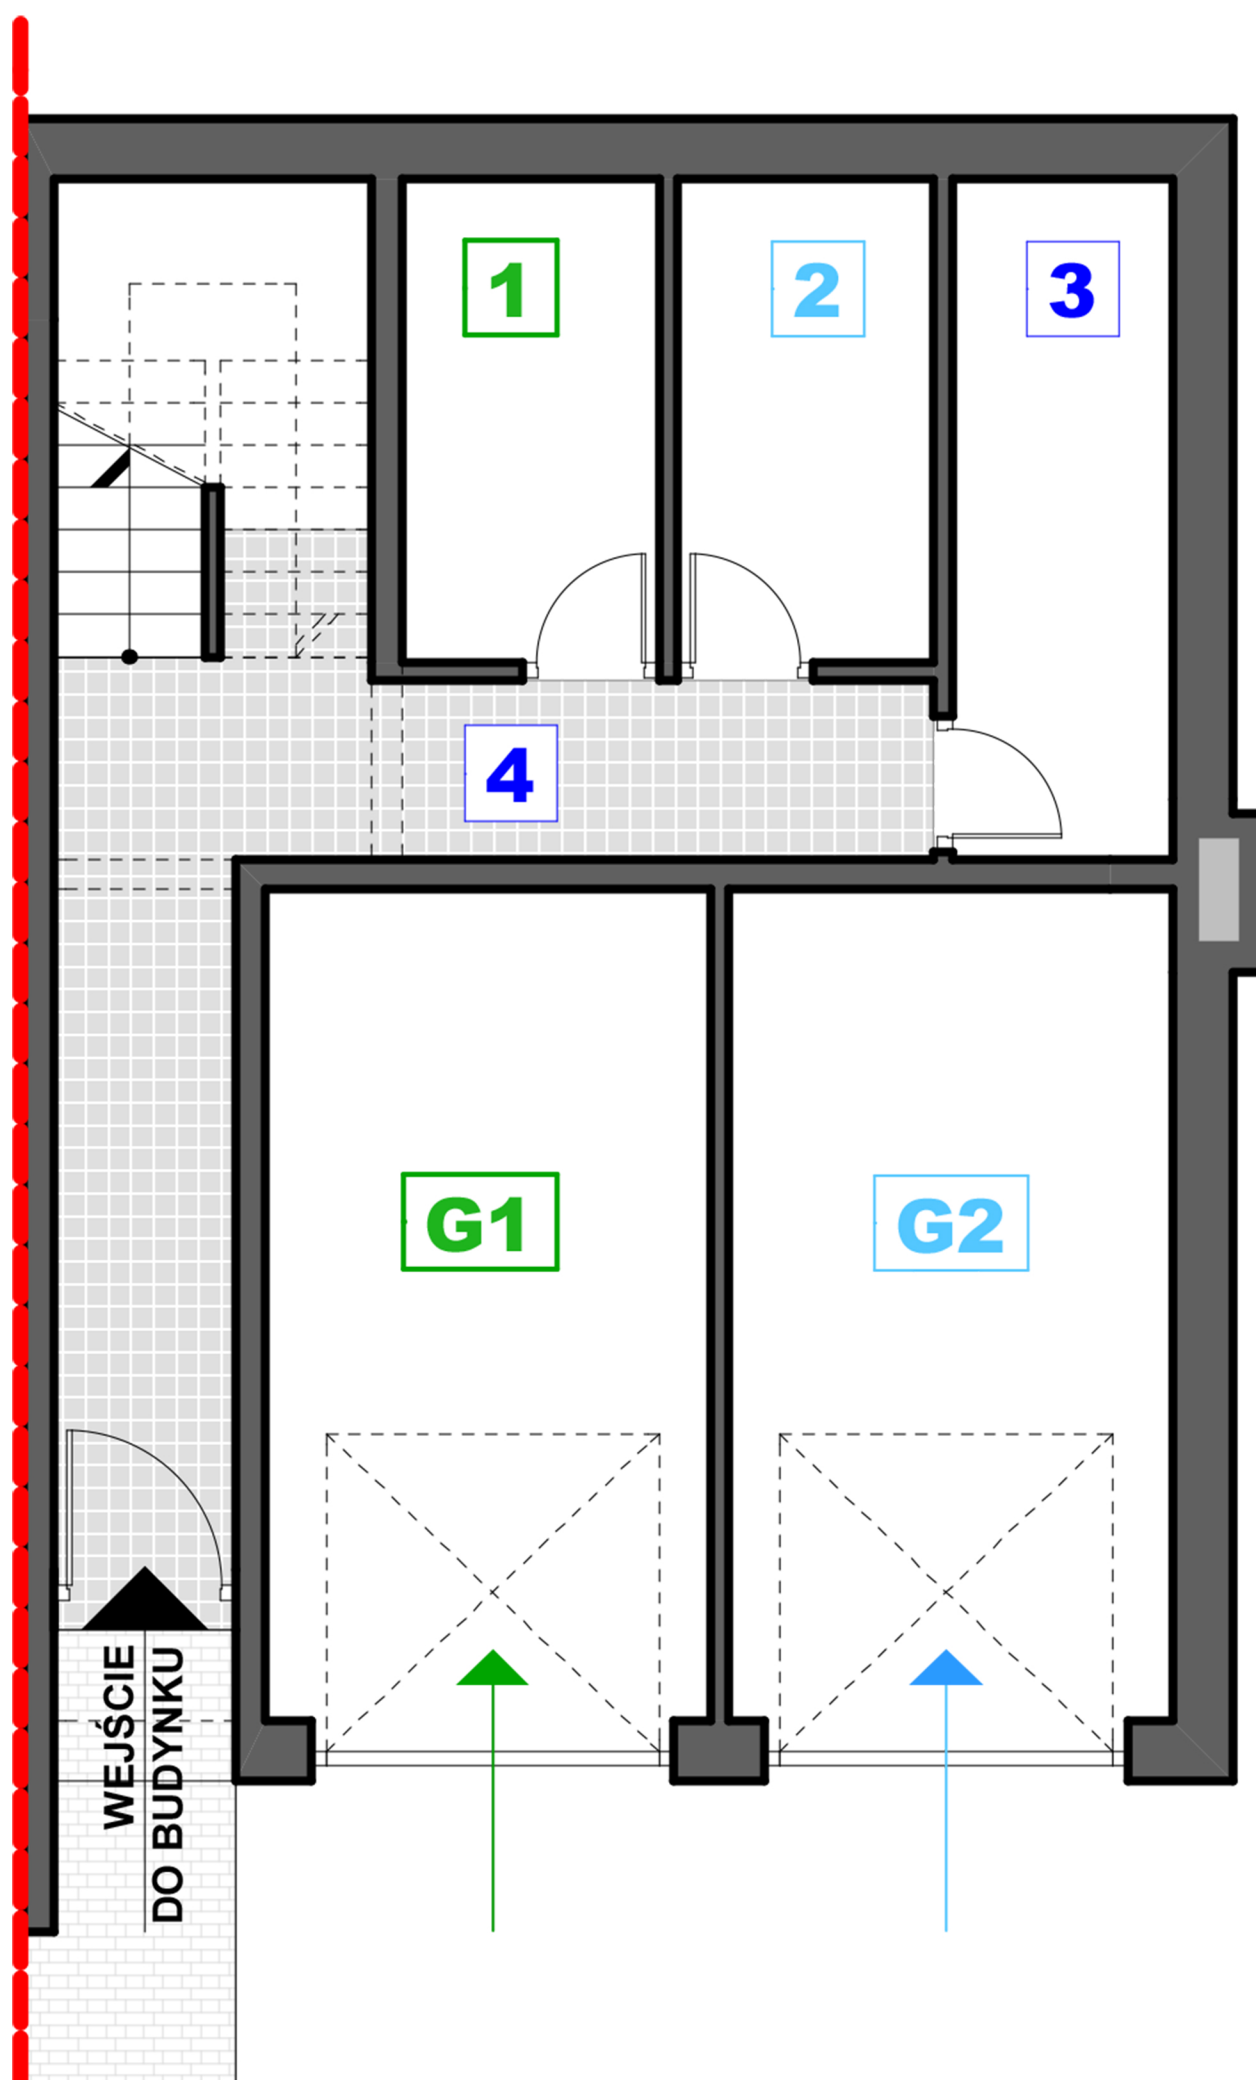

## ZESTAWIENIE POWIERZCHNI UŻYTKOWEJ PRZYZIEMIA:

|                                      |                          |
|--------------------------------------|--------------------------|
| <b>G1.</b> Garaż na samochód osobowy | - 16.15 m <sup>2</sup> ; |
| <b>1.</b> Komórka lokatorska         | - 5.45 m <sup>2</sup> ;  |
| <b>RAZEM:</b>                        | - 21.60 m <sup>2</sup> ; |

|                                      |                          |
|--------------------------------------|--------------------------|
| <b>G2.</b> Garaż na samochód osobowy | - 16.15 m <sup>2</sup> ; |
| <b>2.</b> Komórka lokatorska         | - 5.45 m <sup>2</sup> ;  |
| <b>RAZEM:</b>                        | - 21.60 m <sup>2</sup> ; |

## POWIERZCHNIA WSPÓLNA PRZYZIEMIA:

|                                    |                          |
|------------------------------------|--------------------------|
| <b>3.</b> Pomieszczenie techniczne | - 6.55 m <sup>2</sup> ;  |
| <b>4.</b> Komunikacja              | - 14.05 m <sup>2</sup> ; |
| <b>RAZEM:</b>                      | - 20.60 m <sup>2</sup> ; |